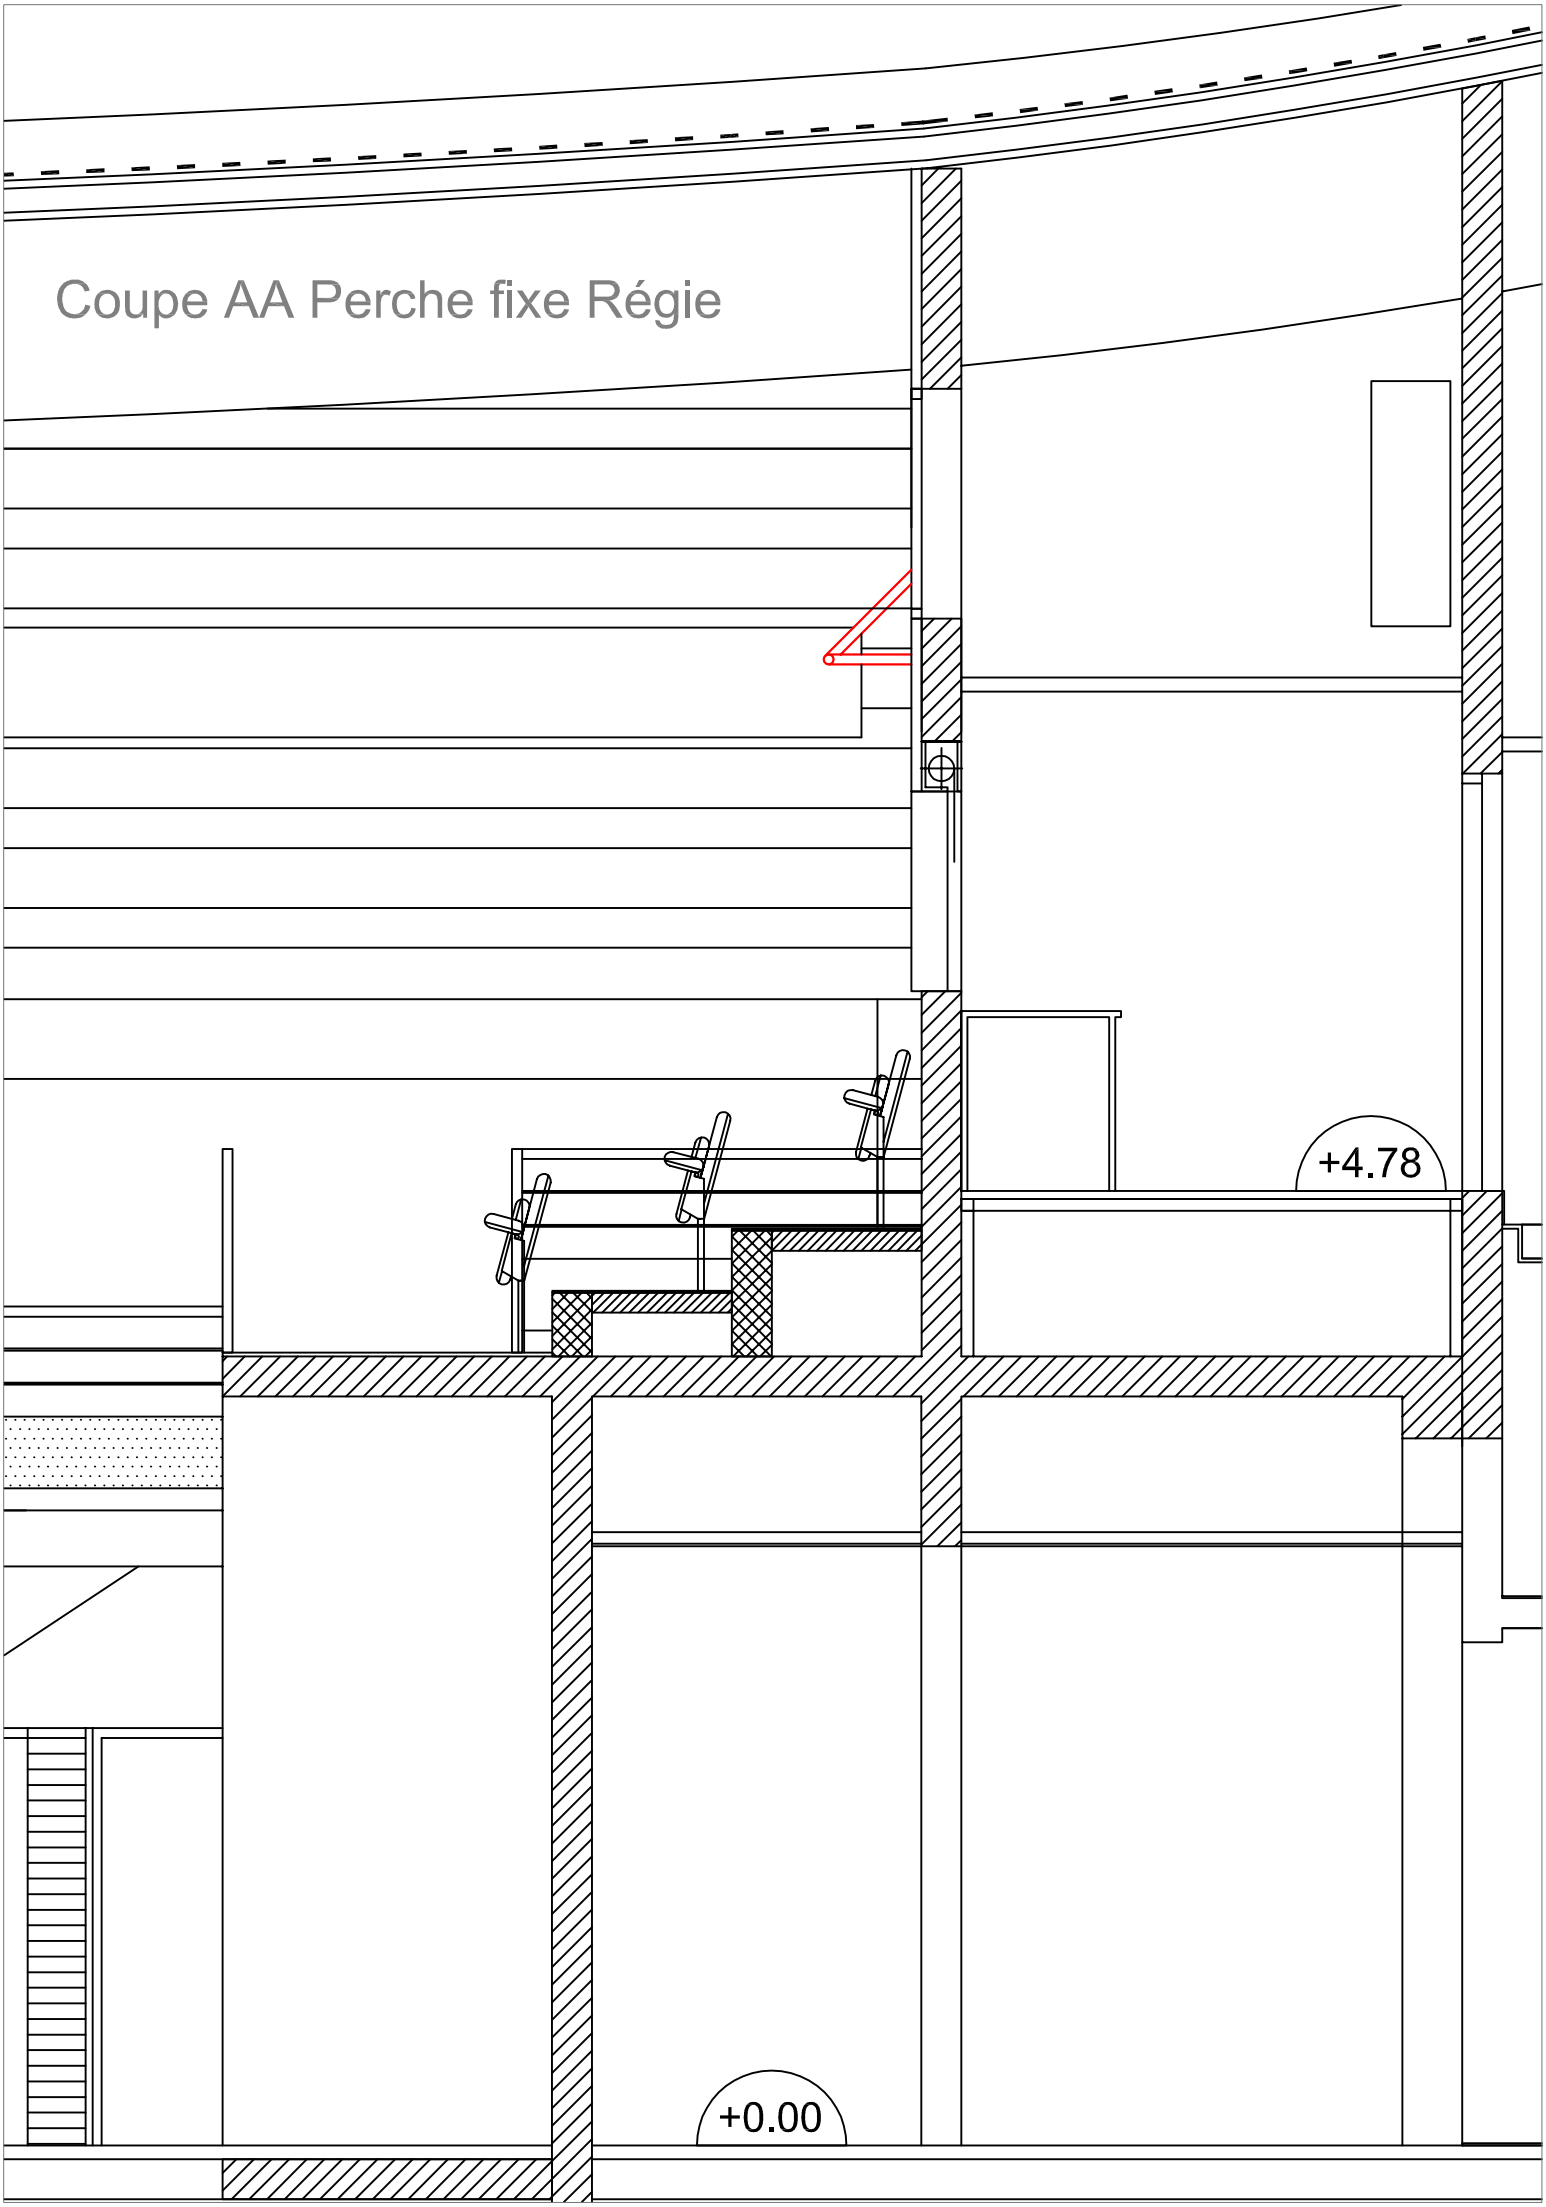
Coupe AA Perche fixe Régie
+4.78
+0.00

Coupe AA Jeu des perches pour l'éclairage

En rouge : perche mobile
En rose : écran mobile
En vert : rideau

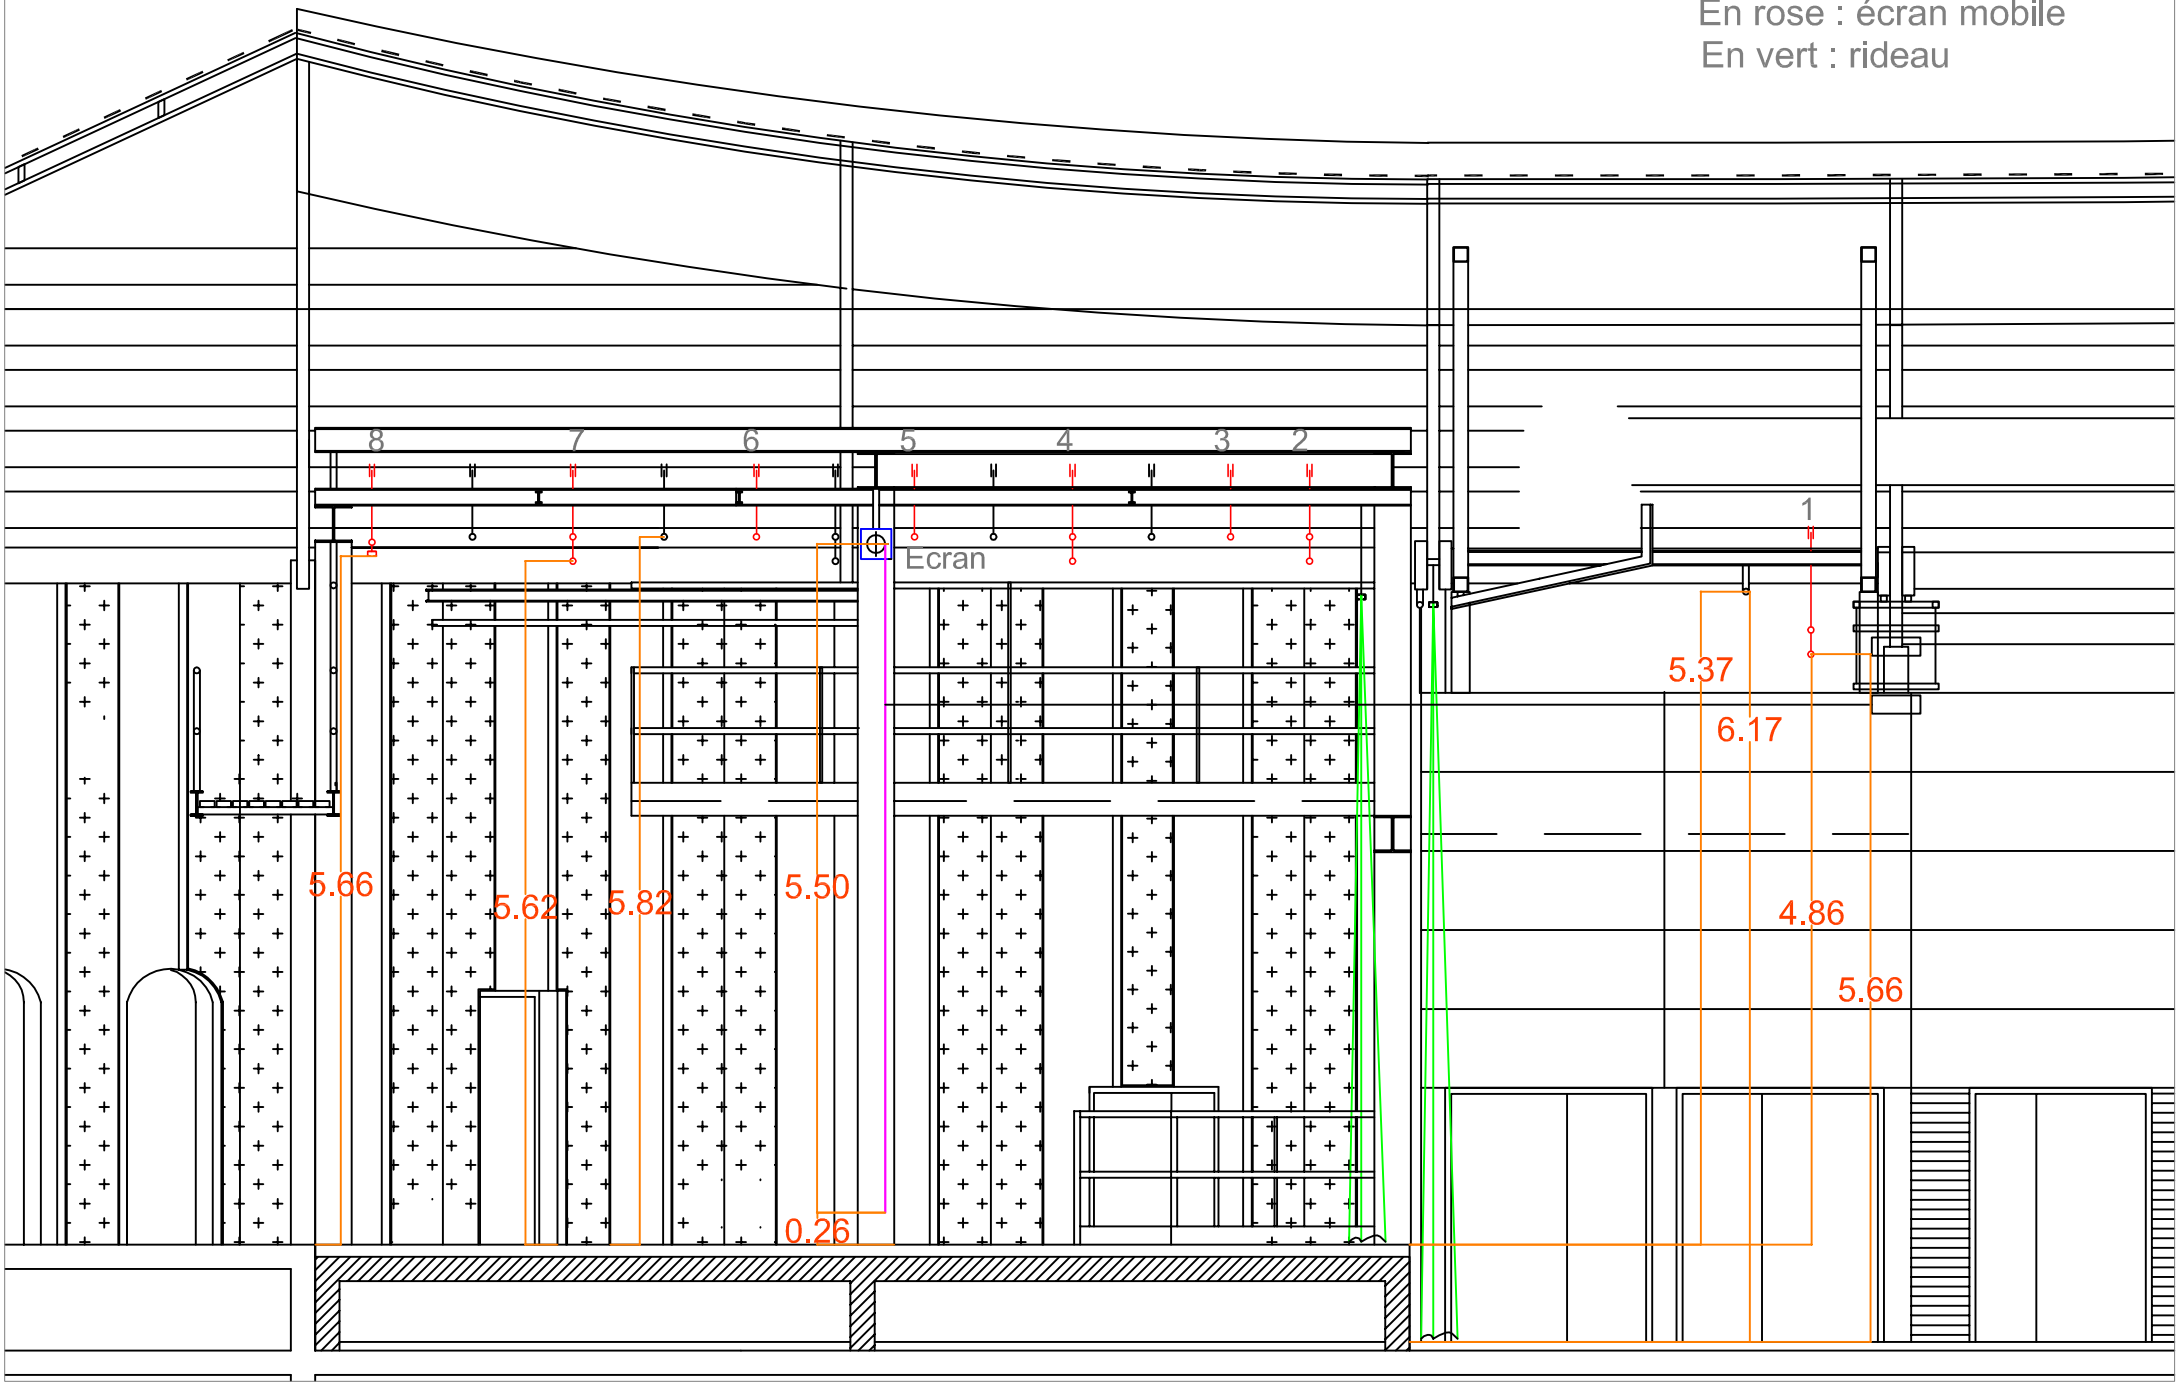

Mairie de LUNEL
Hôtel de Ville
Avenue Victor HUGO
B.P. 201
34401 LUNEL CEDEX
Accueil mairie : 04 67 87 83 00

mise à jour le 27/09/13

FICHE TECHNIQUE SALLE GEORGES BRASSENS

Coordonnées du site:
Salle G. Brassens – avenue des Abrivados – 34400 LUNEL – Tél. : 04 99 51 97 23

Régisseur principal:
Mr. Philippe NANINY - Tél: 06 73 31 51 17
Mr. Jonathan HENRY - Tél: 06 61 90 26 83

Email:
philippe.naniny@ville-lunel.fr
jonathan.henry@ville-lunel.fr

Fiche technique plateau

Scène et Profondeur :
du rideau devant scène au lointain : 8,50 m
de cour à jardin : 12 m
hauteur 5,60 m
arrière scène : 24 m²
rideau devant scène et lointain : ouverture manuelle
2 x 4 pendrions
4 x frises

Fiche technique lumière

Alimentation électrique:
380 V – 125 A

Eclairage scénique:
72 circuits de 3 KW (Robert JULIA)

Point de puissance suplémentaire:
en coulisse jardin pour la lumière ou la machinerie: 125 A
sur le plateau, lointain jardin et cour pour le son : 32 A mono

Pupitre de commande:
Console ADB FREEDOM 360 instruments

Projecteurs:
8 découpes 614 SX (Robert Juliat) + 3 ERIS + 7 porte gobos
26 P.C 1 Kw (Robert Juliat)
26 P.A.R 1 Kw
1 Poursuite (575 HMI Robert Juliat)
8 cycliodes asymétriques (A.D.B.)
7 lyres DTS modèle 2004 (4 XR7 wachs et 3 spots)
8 Multipaires de **6 pc** 25m épanoui
4 Multipaires de **3 pc** 25m épanoui
boitier ENTTEC DMX USB PRO
Midi controller BCF 2000

Fiche technique son

Diffusion son :
Console yamaha DM 1000
Yamaha AD8HR
1 platine K7 tascam 202 MK4
1 platine CD tascam CD-01U
1 platine MD tascam MD-350
1 TC Electronic M2000
2 EQ BSS FCS 966 OPAL Q
Intercom Espiral EF 100
BSS FDS 366T
Datec SPL 5
Neutrik NP 3TB
1 Dispatch complet puissance et modulation
2 enceintes retour MTD 112

2 enceintes retour GRANIT
4 enceintes fixes MTD 115 façade
2 enceintes fixes MTD 108 en rappel
2 renforts de grave SB 118

Micros:
6 micros Shure SM 58
3 micros Shure SM 57
2 micros Shure SM 81
3 micros Shure BETA 91
2 micros AUDIO-TECHNICA AE5100
2 micros sans fil VHF SM 58
4 pieds de micros + perches télescopiques
2 pieds micros girafes
4 pieds de table
2 barres de couplage

Amplification:
1 Lab Gruppen C series C68:4
1 Lab Gruppen FP 2400 Q
1 Lab Gruppen IP 1350

Fiche technique de la salle:

Description scénographique :
surface de la salle : 576 m²
alcôves de rangement : 48 m

Nombre de places assises :
Gradins télescopiques mobiles d'une capacité de : 446 places assises
Nombre de chaises (coque plastique) disponibles : 600
Capacité d'accueil maximale dans la salle : 600 personnes
(prévoir impérativement un dégagement de 2 mètres pour couloir de sécurité entre la scéne et le premier rang de fauteuils)
12 Praticable de scène 2x 1m, hauteur variable 0,20 – 0,40 – 0,60 – 0,80 – 1 m.

Nombre de tables rectangulaires:
61 petites, 180 x 75cm
9 grandes, 200 x 90cm

Nombre de tables rondes:
20 tables rondes, 180cm

accueil et déchargement

Loges des artistes:
1 loge de 8 comédiens avec douche et sanitaires (accès handicapé)
2 loges de 4 comédiens à l'étage avec 1 douche et 1 sanitaire.
Chaque loge est équipée de retours son.

Accès du matériel et des décors:
déchargement par le parking pouvant accueillir 4 voitures ou 2 fourgons,
le parking est situé côté jardin à environ 15m de la scène.
Un accès de 200 x 90cm est accessible du parking à la scène sans marche.

accès handicapé
La salle et la scène sont accessibles aux handicapés,
Seul les gradins, la régie et les loges du 2ième étage sont inaccessible.

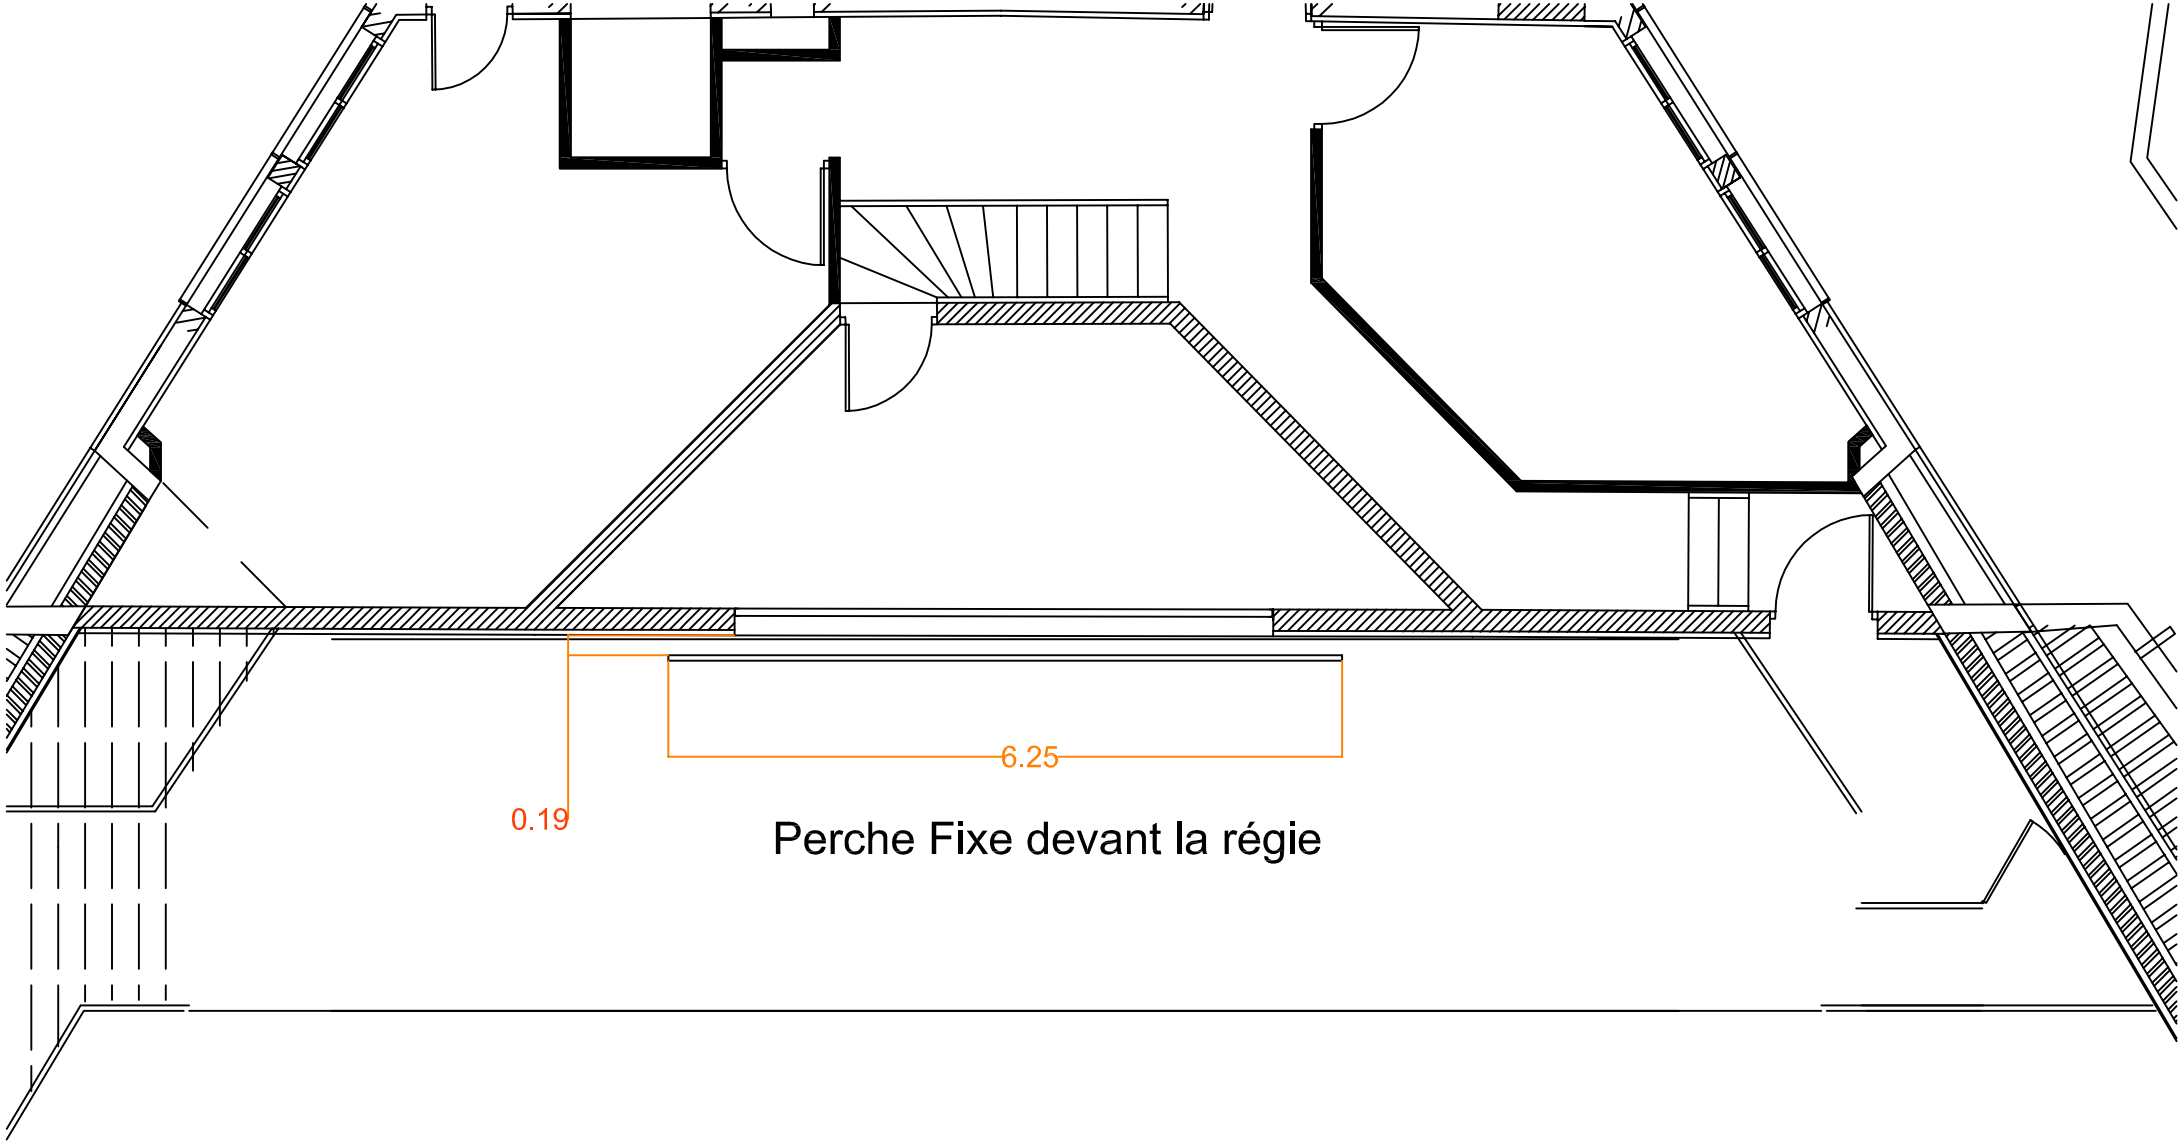

Coupe Dessus Jeu des perches pour l'éclairage

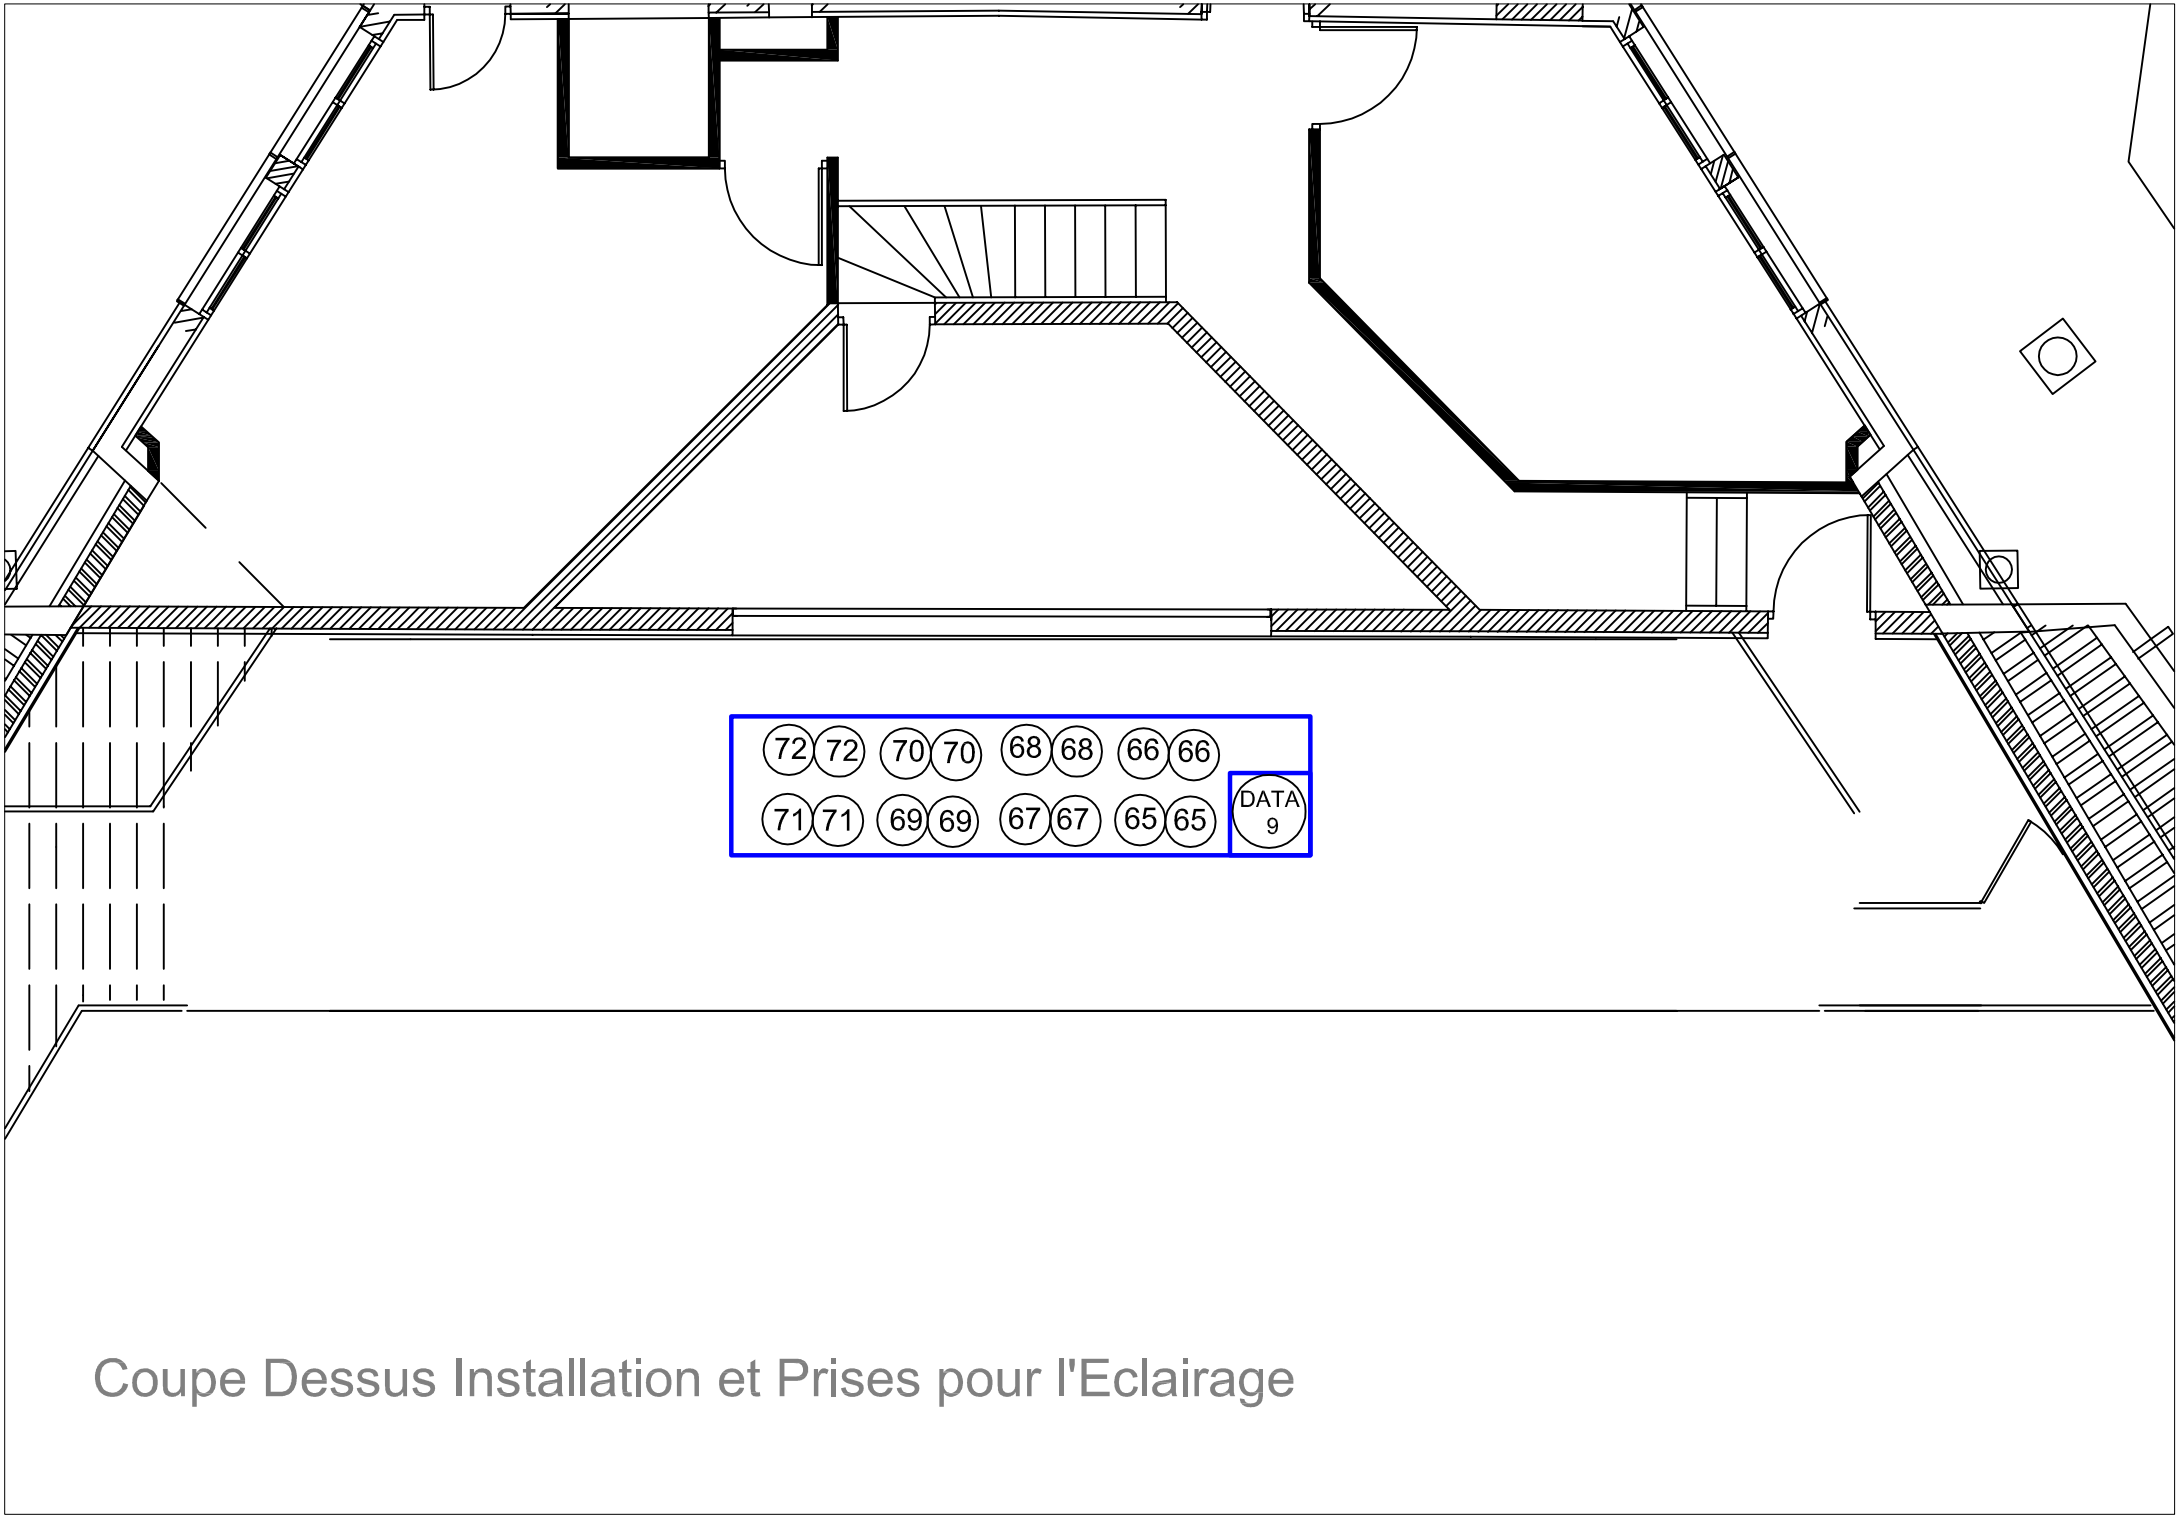

Coupe Dessus Installation et Prises pour l'Eclairage

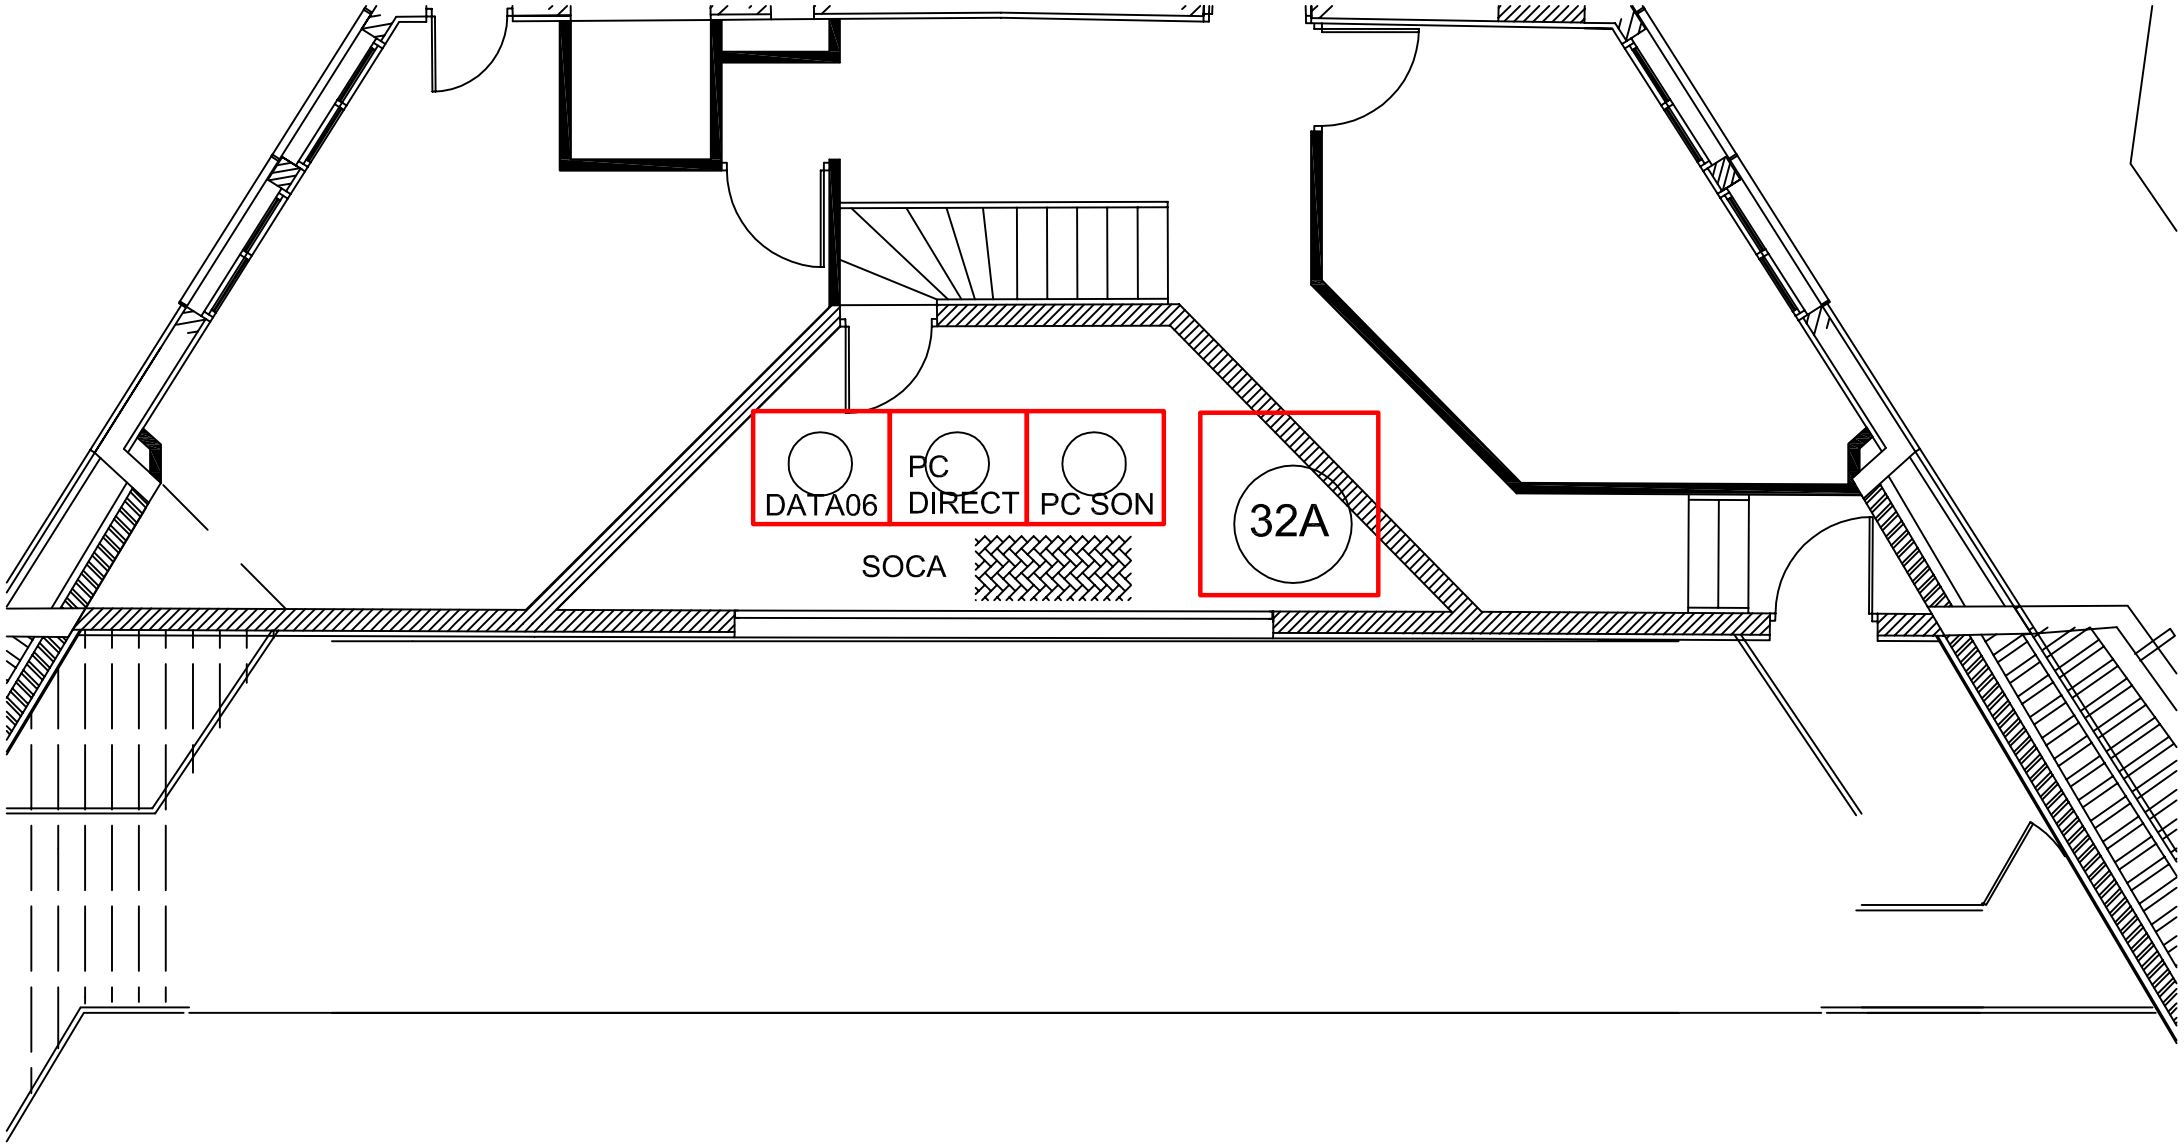

Coupe Dessus Installation et Prises pour le Son

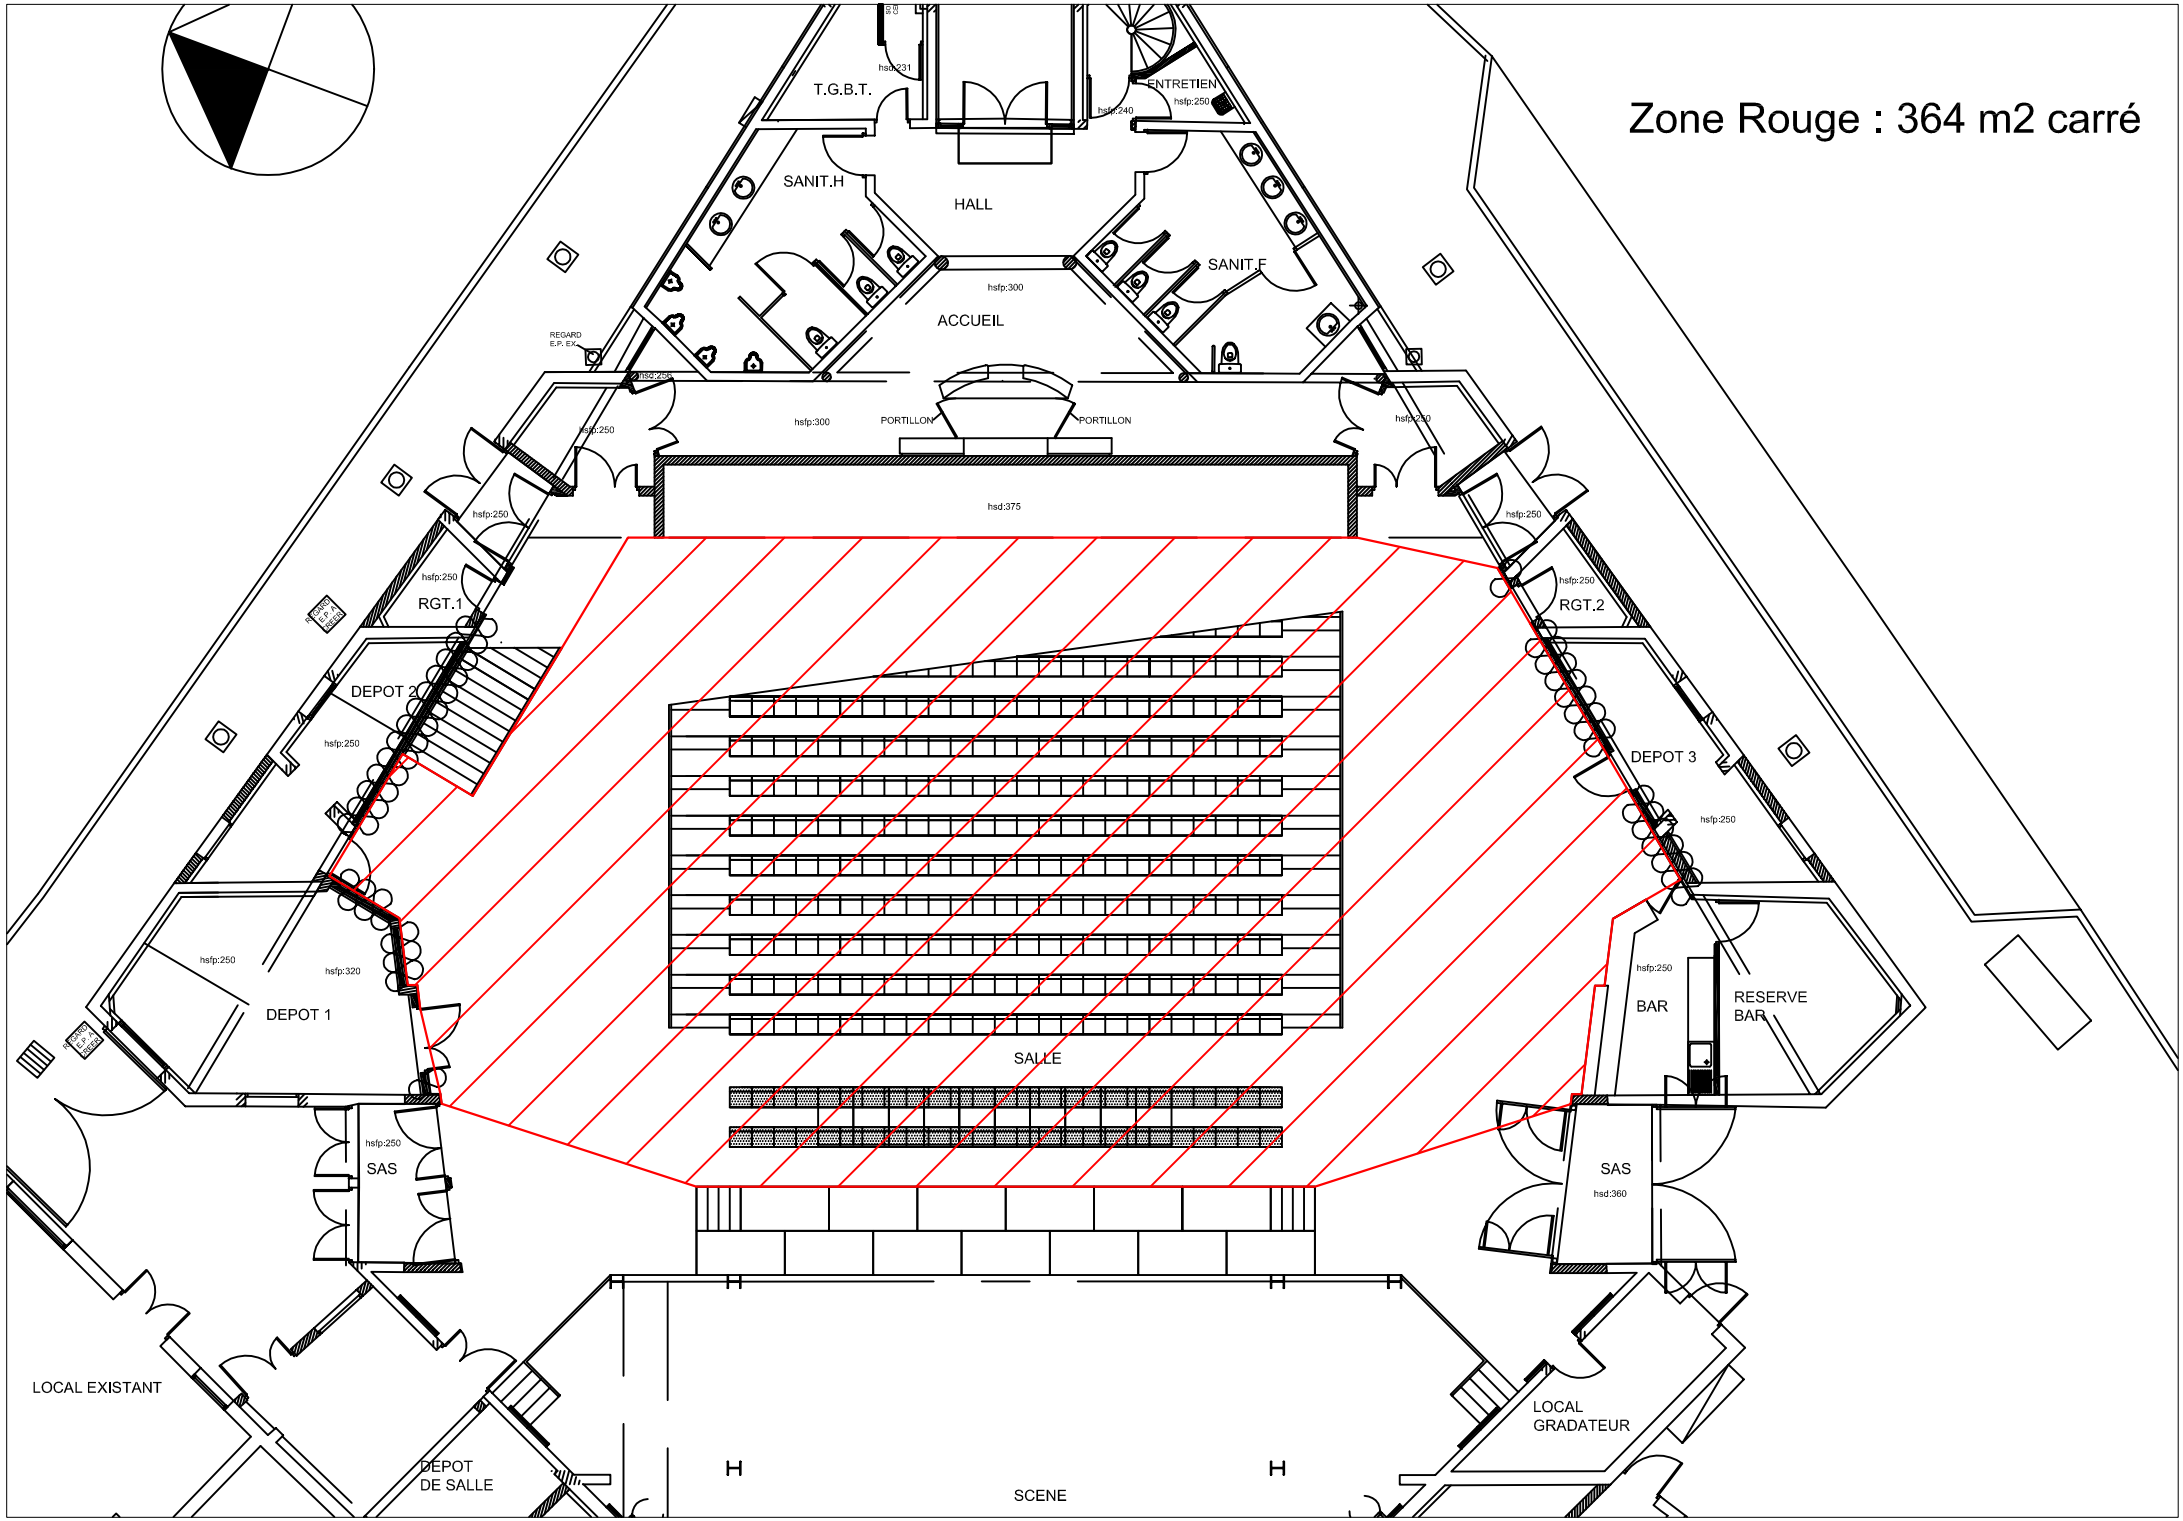
Zone Rouge : 364 m2 carré
T.G.B.T.
hsd:231
ENTRETIEN
hsfp:250
hsfp:240
SANIT.H
HALL
SANIT.F
hsfp:300
ACCUEIL
REGARD E.P. EV
hsd:250
hsfp:300
PORTILLON
PORTILLON
hsfp:250
hsfp:250
hsd:375
hsfp:250
hsfp:250
RGT.1
RGT.2
hsfp:250
DEPOT 2
DEPOT 3
hsfp:250
hsfp:250
hsfp:320
DEPOT 1
hsfp:250
BAR
RESERVE BAR
SALLE
hsfp:250
SAS
SAS
hsd:360
LOCAL EXISTANT
LOCAL GRADATEUR
DEPOT DE SALLE
H
H
SCENE

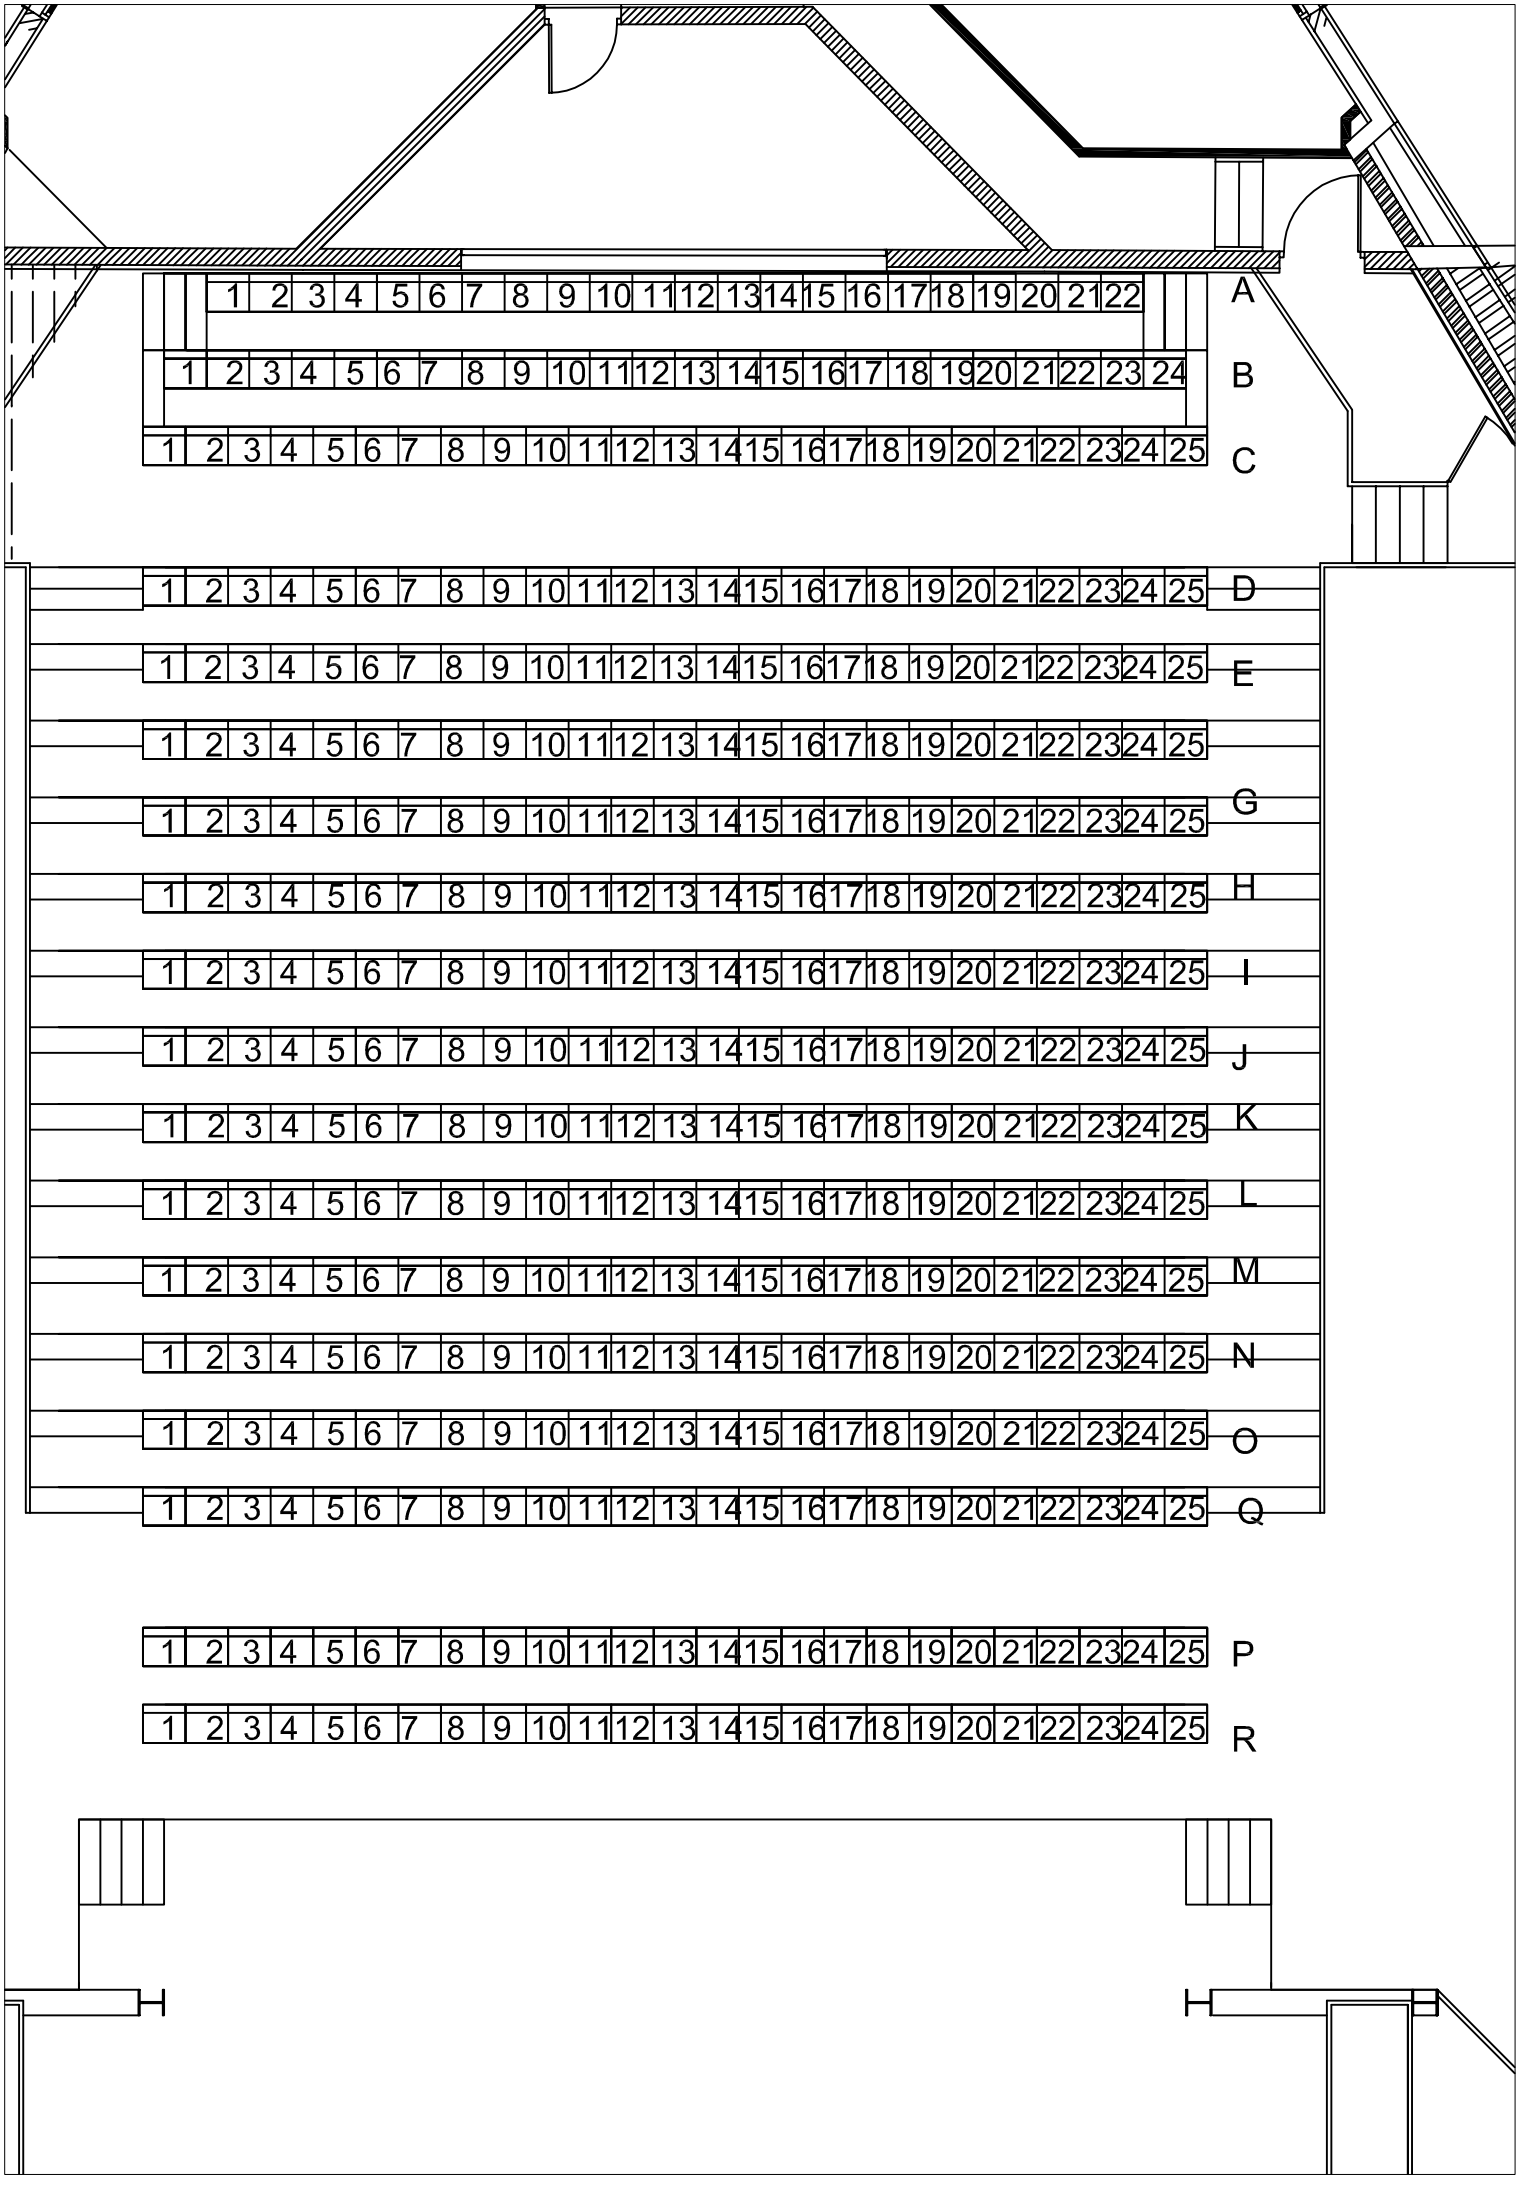
A
1 2 3 4 5 6 7 8 9 10 11 12 13 14 15 16 17 18 19 20 21 22
B
1 2 3 4 5 6 7 8 9 10 11 12 13 14 15 16 17 18 19 20 21 22 23 24
C
1 2 3 4 5 6 7 8 9 10 11 12 13 14 15 16 17 18 19 20 21 22 23 24 25
D
E
G
H
I
J
K
L
M
N
O
Q
P
R

Coupe Dessus Installation et Prises pour l'Eclairage

En rouge : perche mobile
En rose : écran mobile

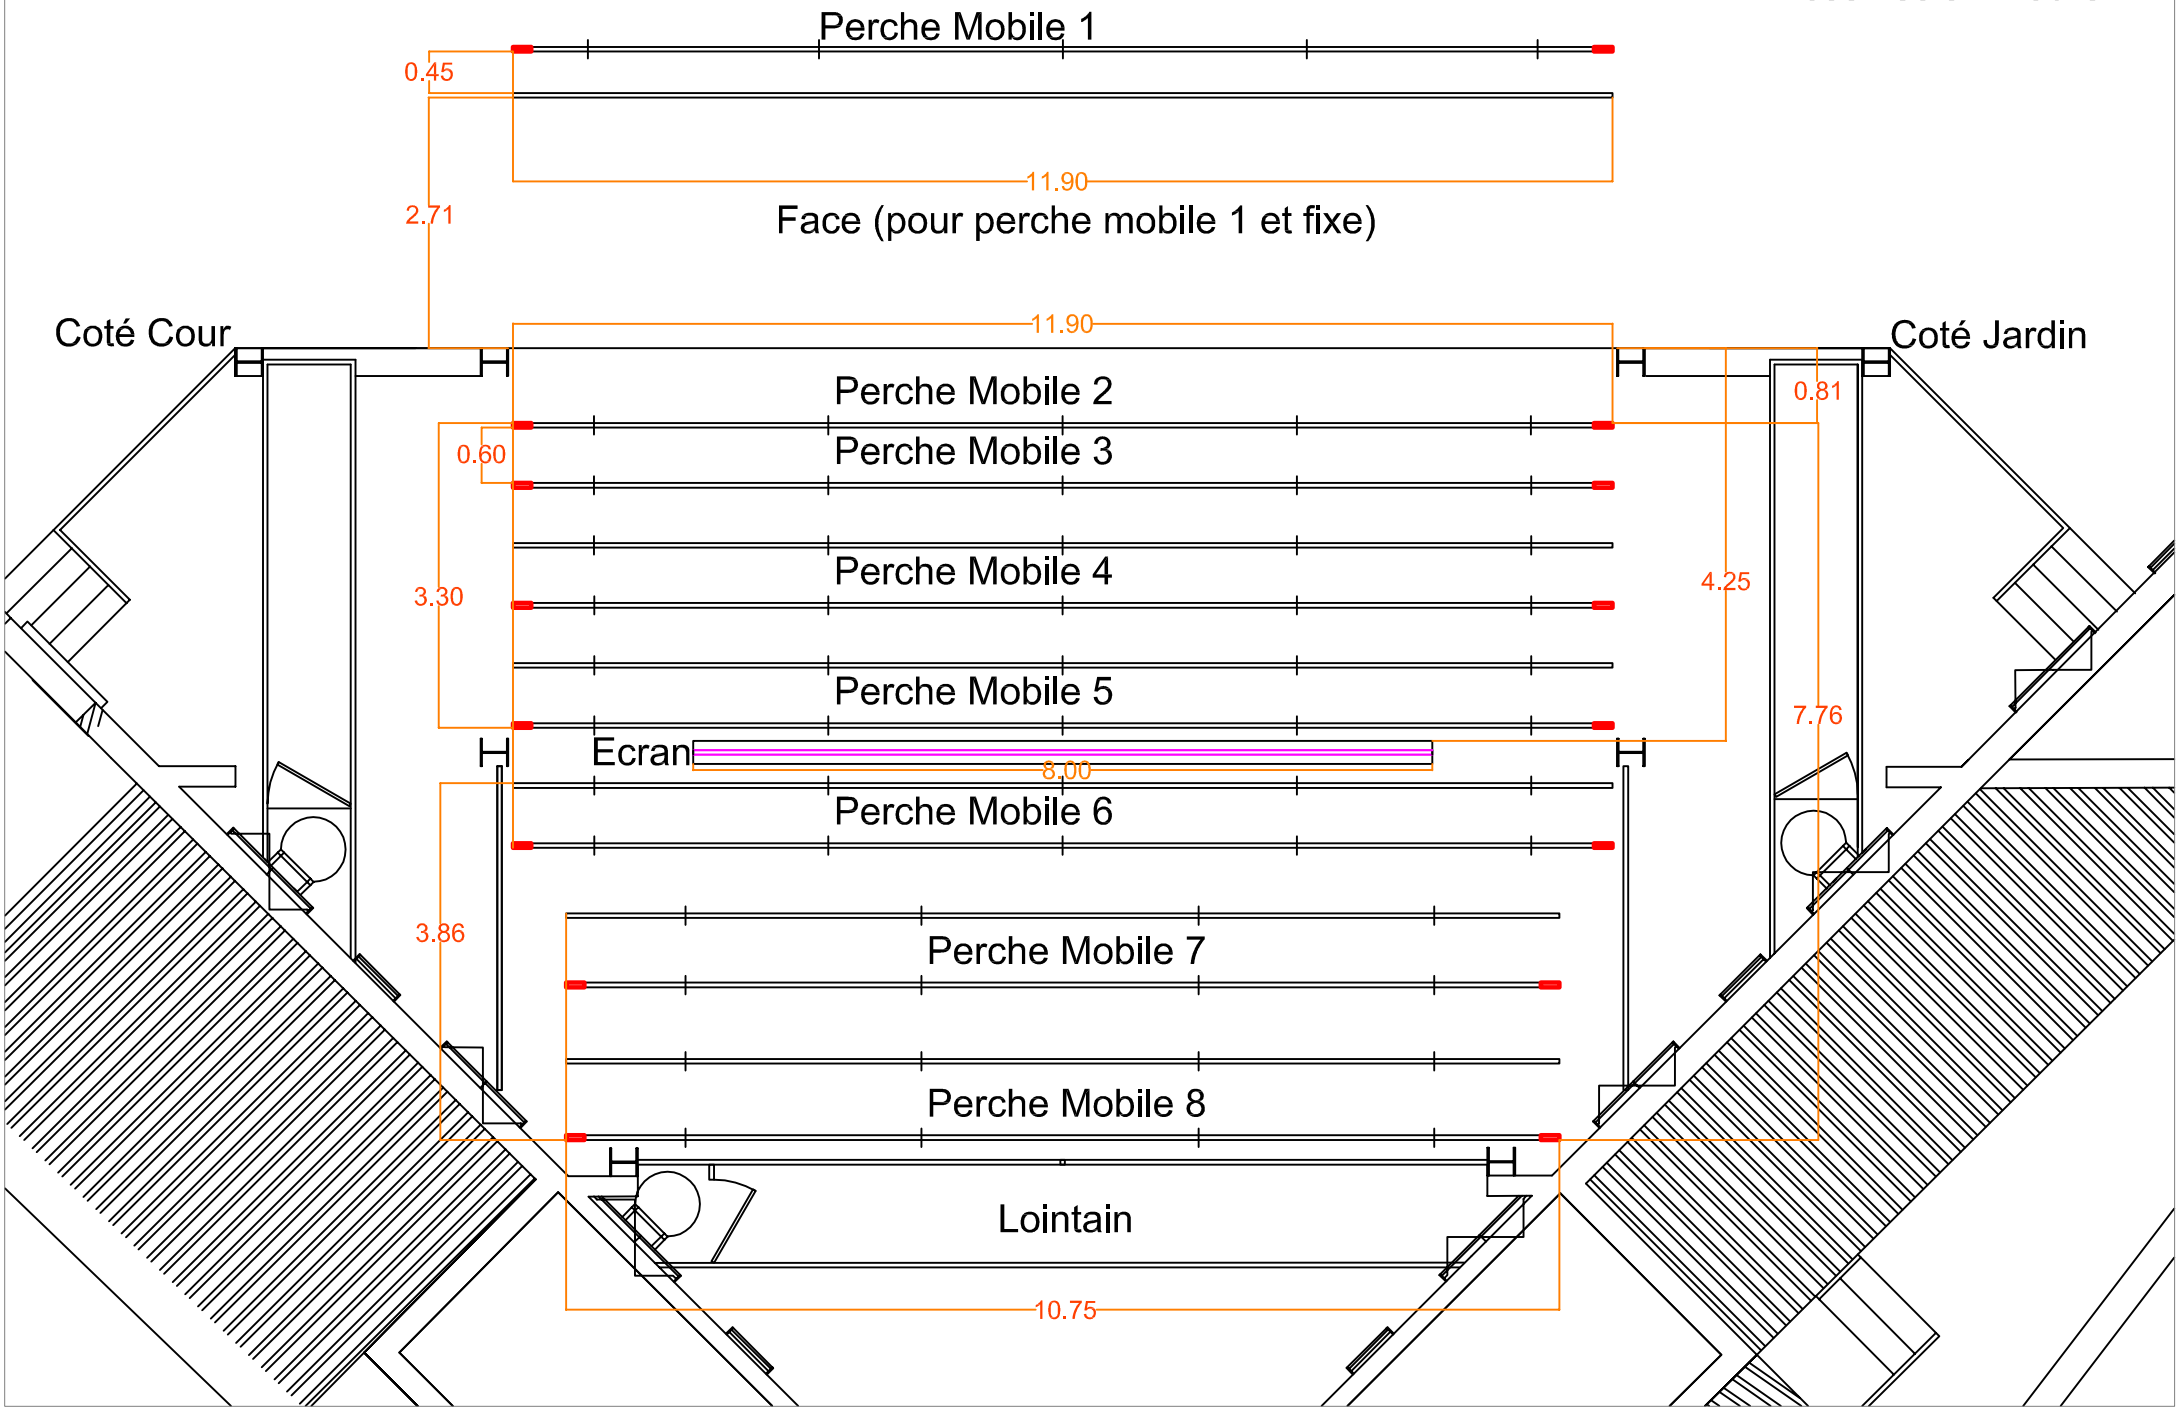

Coupe Dessus Installation et Prises pour l'Eclairage

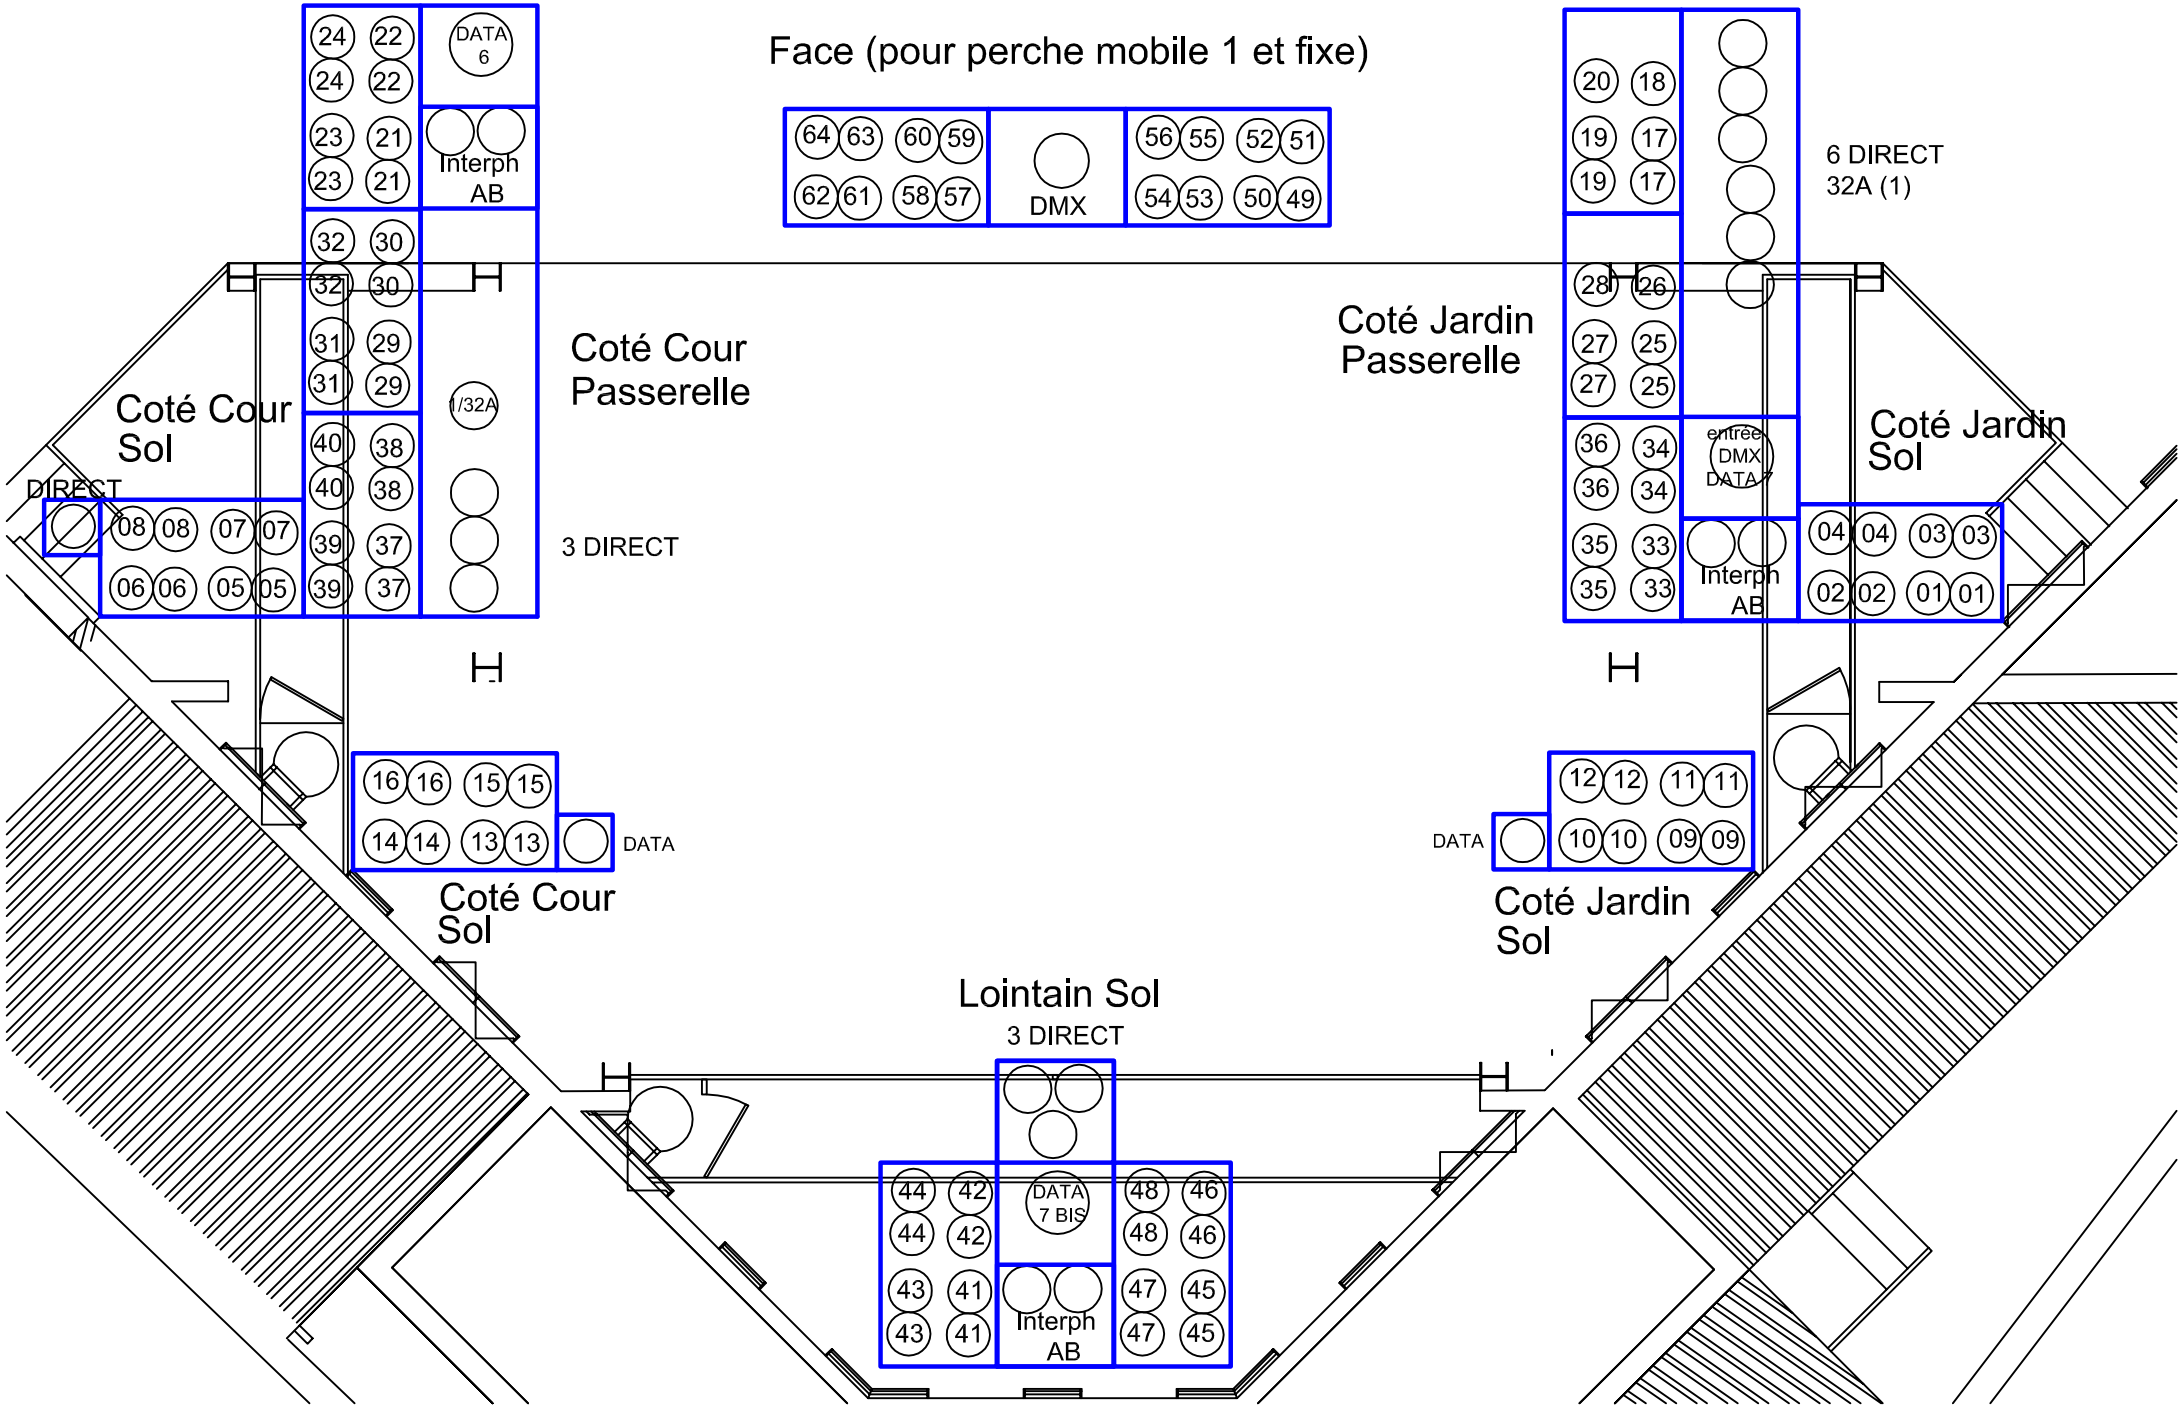

Coupe Dessus Scene (surface 104m2)

(Total 132m2 = 104+28)

En violet : rideaux et teintures sur la scene
En vert : grands rideaux

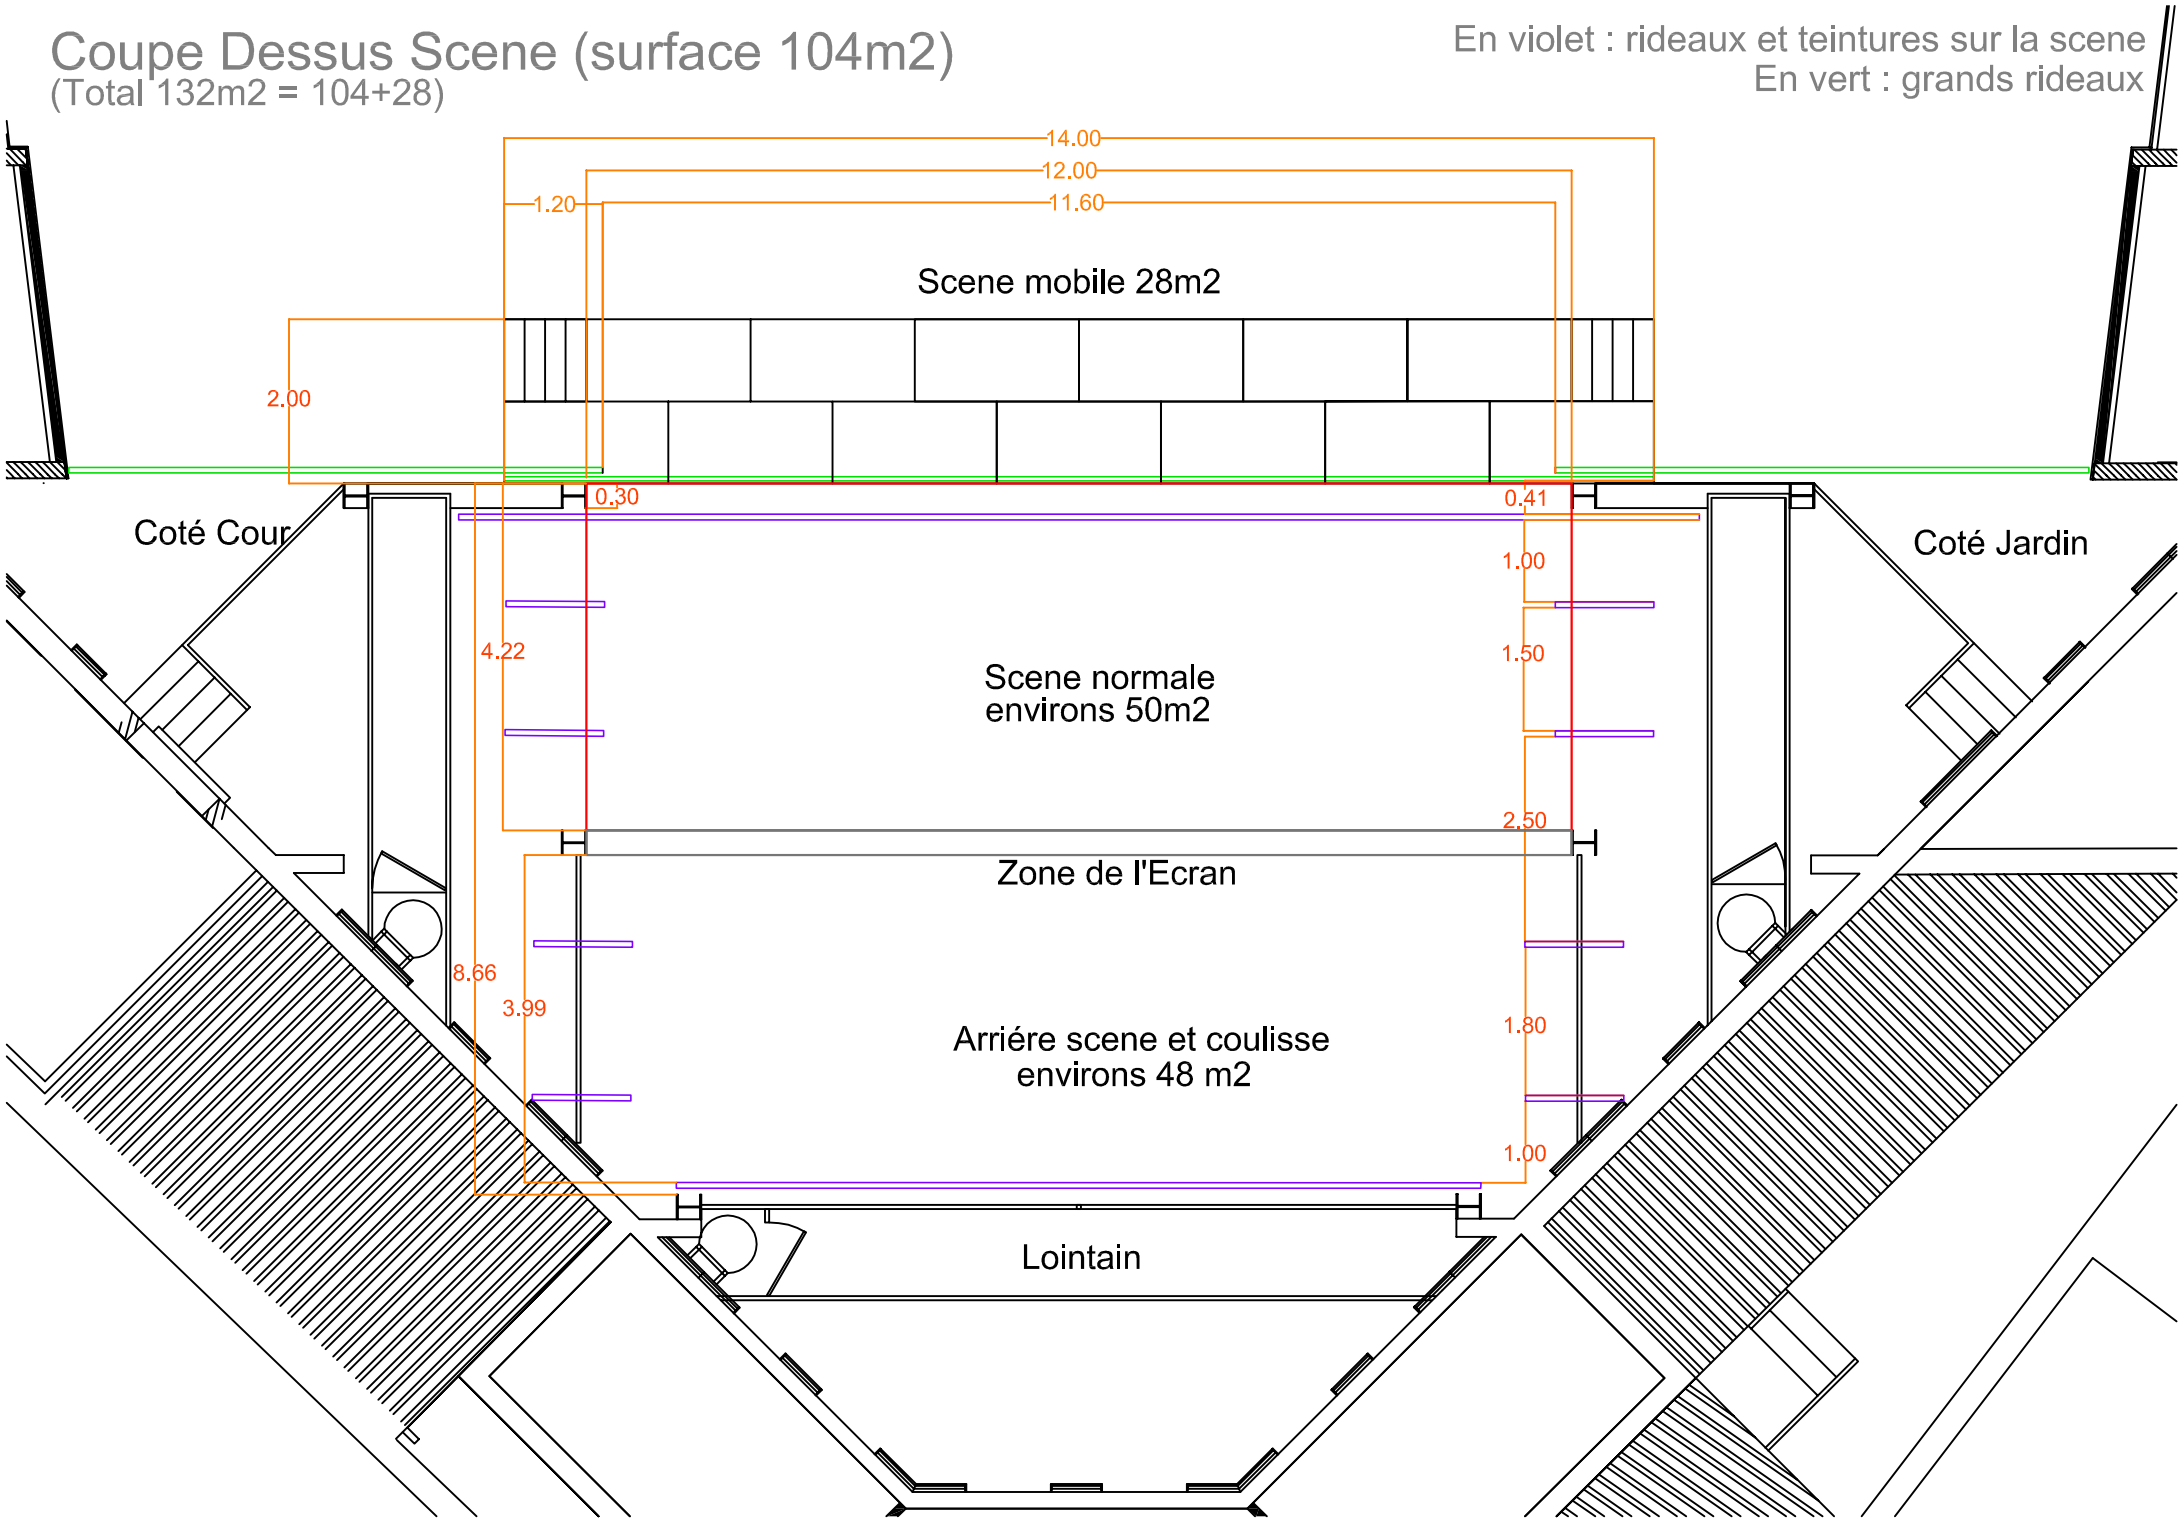
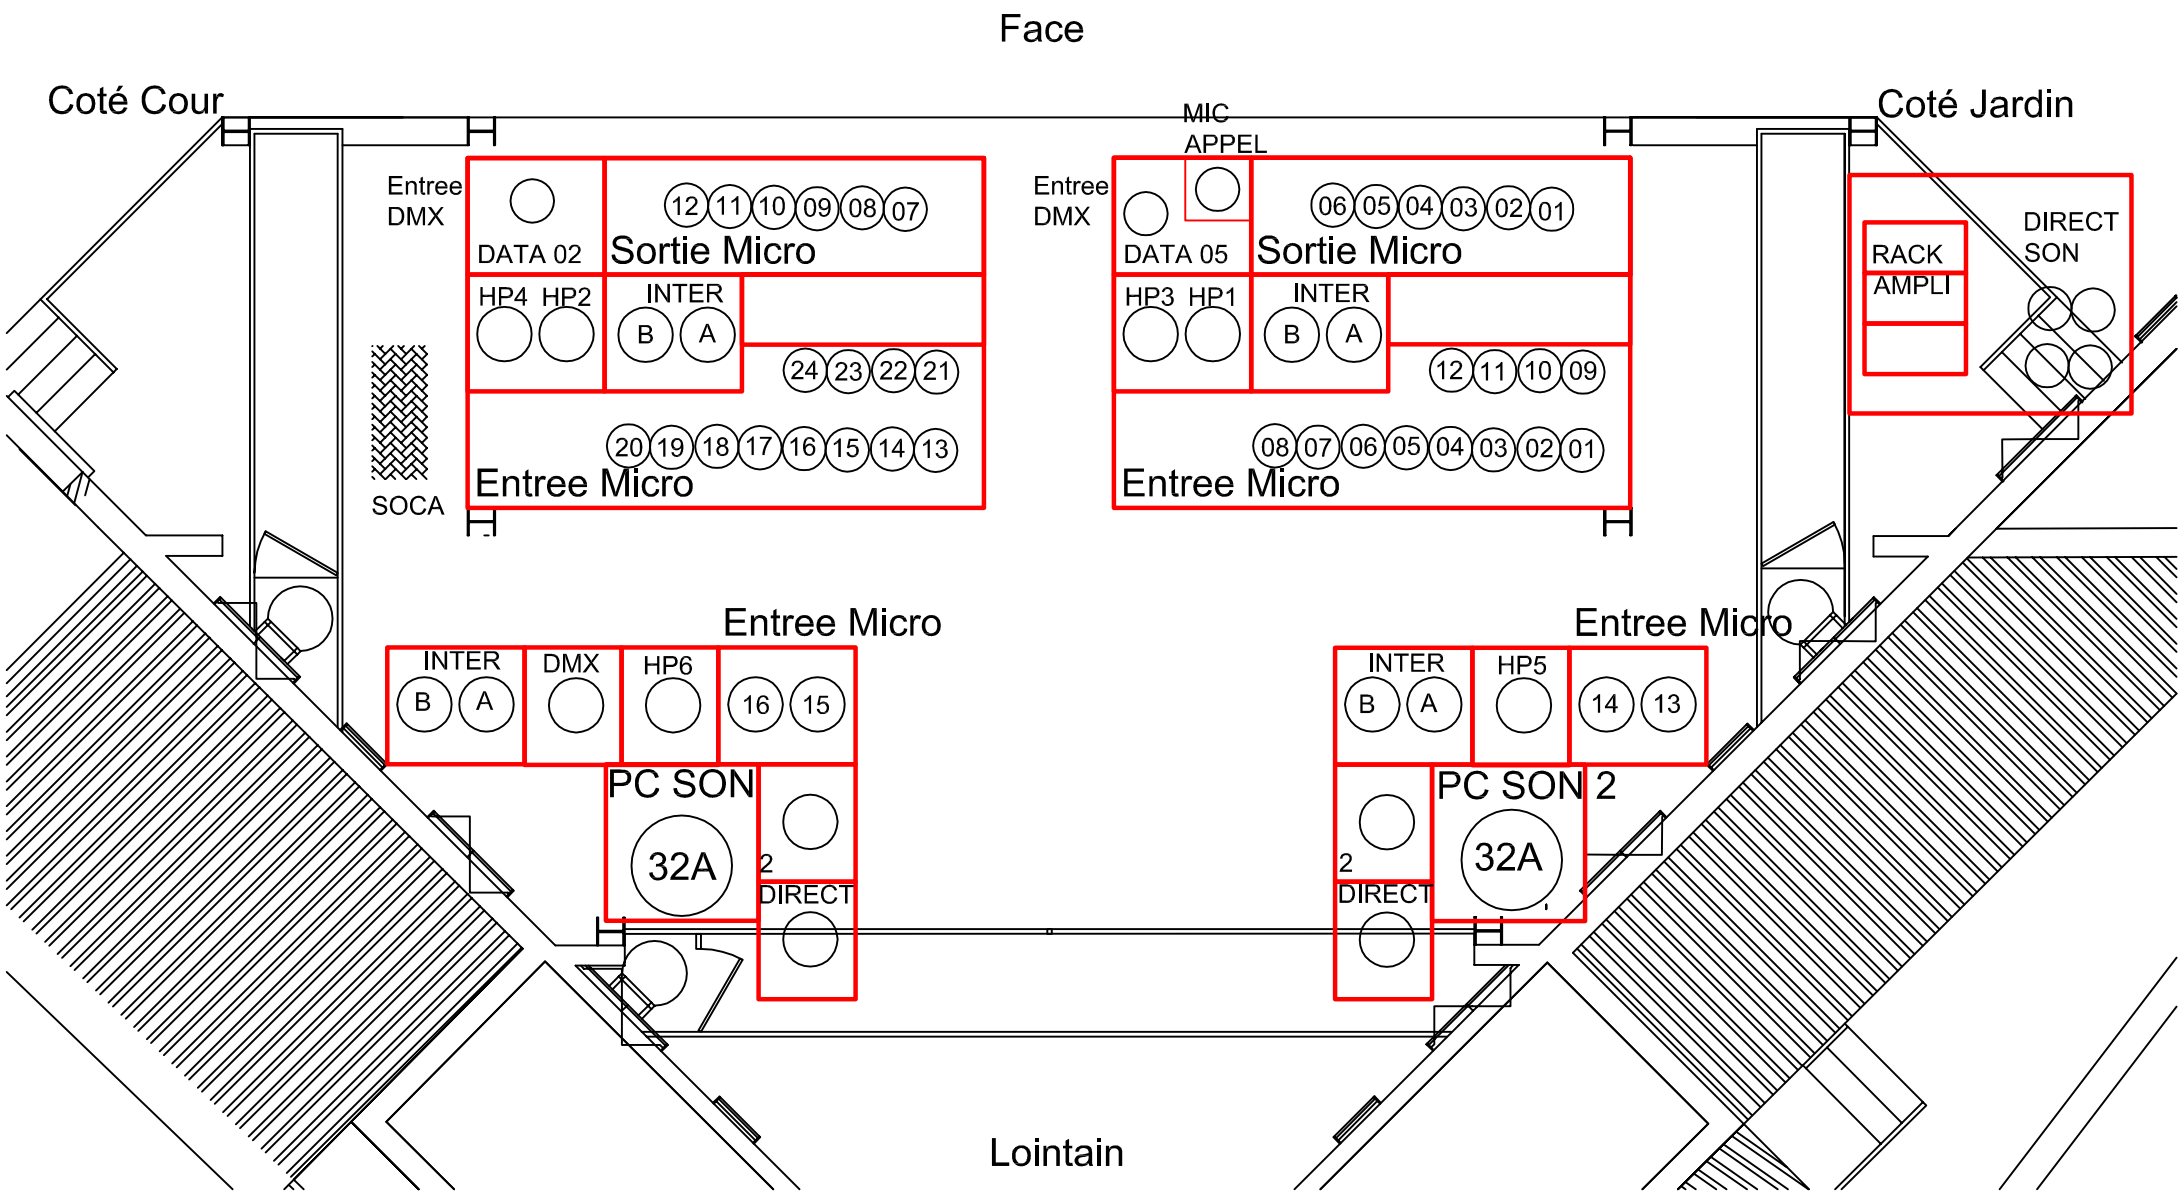
Coupe Dessus Installation et Prises pour le Son